


Согласовано				Взам. инв. №	Подпись и дата	Инв. № подл.

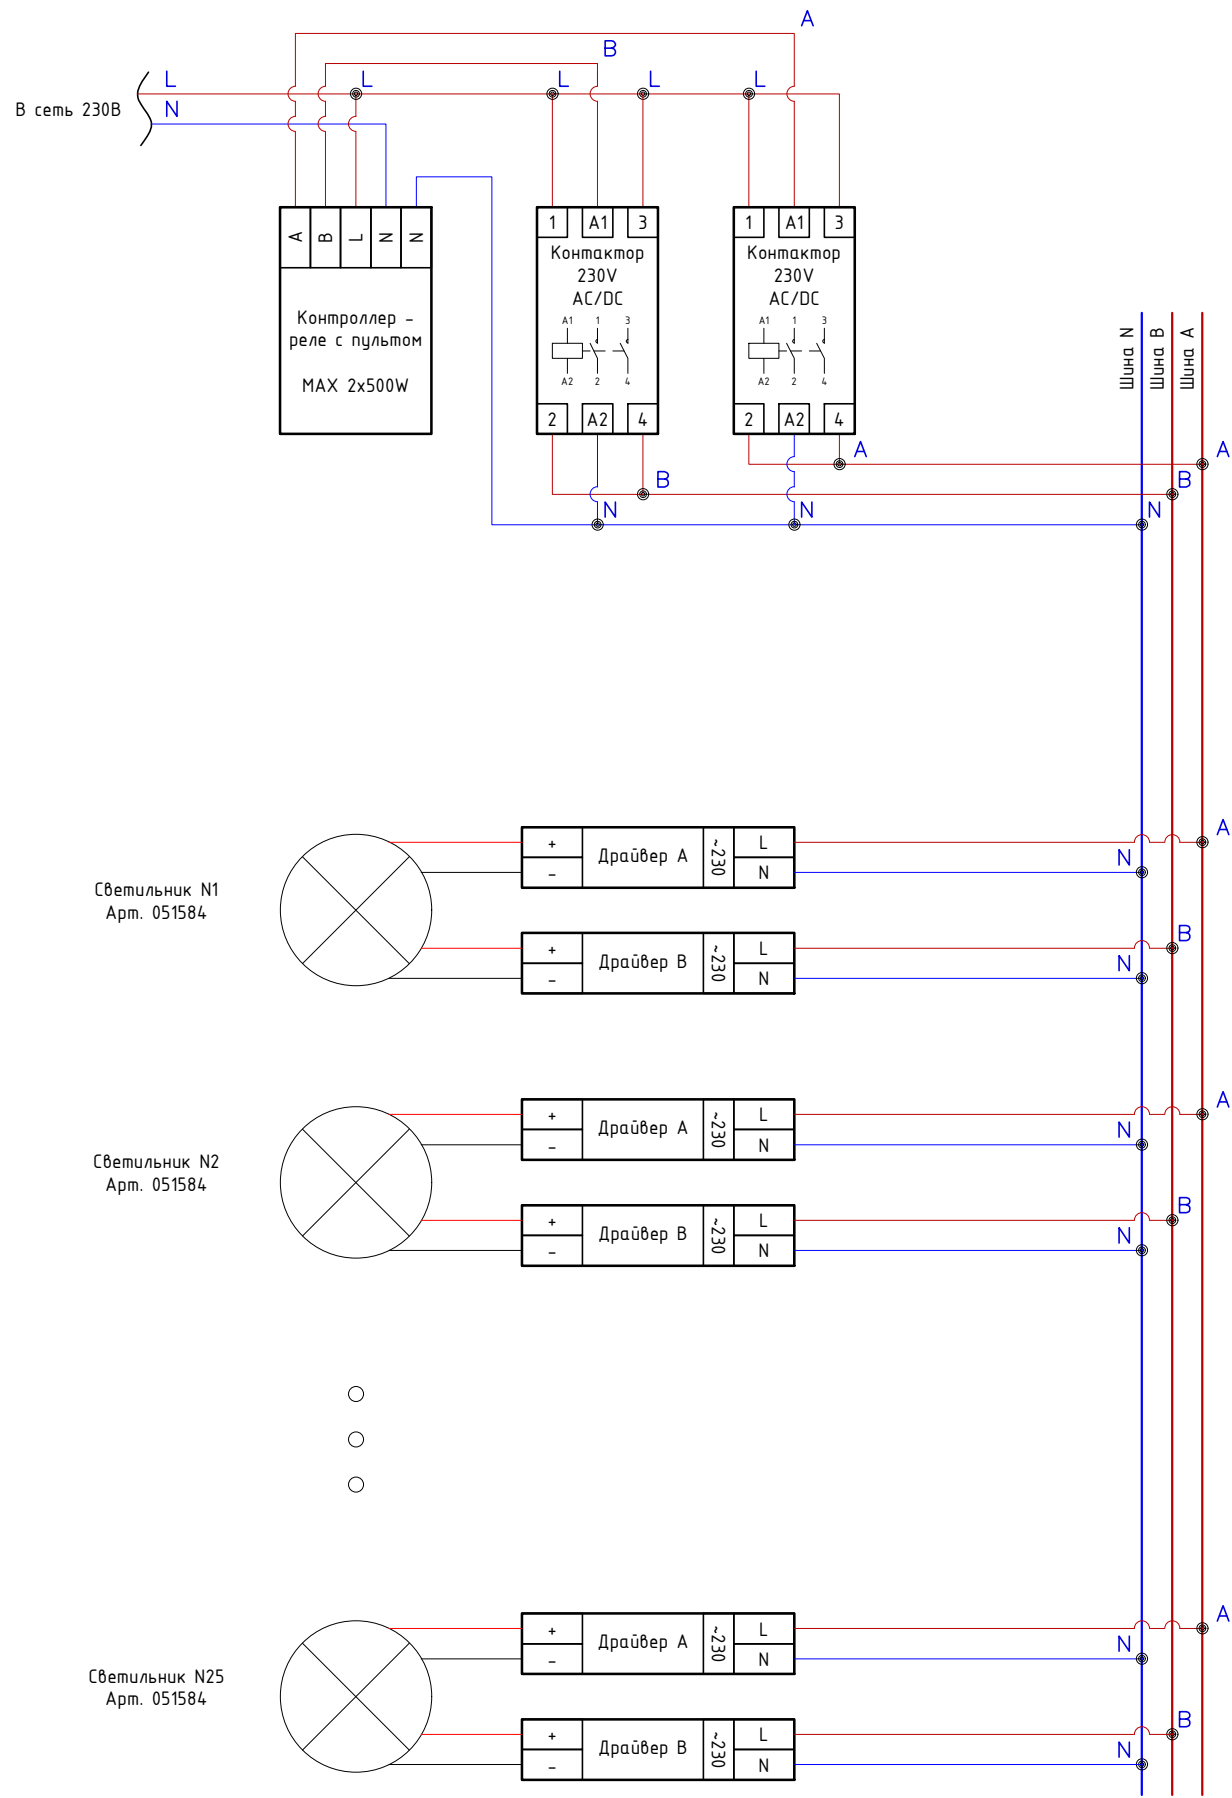

- Примечание:
1. Драйвер А – внешнее свечение светильника;
 2. Драйвер В – внутреннее свечение светильника;
 3. Контроллер-реле поставляется вместе со светильником и можно использовать 1 реле на несколько светильников;
 4. Контакторы в комплект не входят, необходимо докупить отдельно (2 шт.).

						Задача № 152137				
Изм.	Кол.уч.	Лист	N	Док	Подпись	Дата				
Разраб.						10.26		Стадия	Лист	Листов
								П		
ГИП						10.26	Схема подключения нескольких светильников (Арт. 051584)	ООО "АРЛАЙТ РУС"		
Н.контр.						10.26				
Нач.отдела						10.26				